


Инв. № подл.	Подп. и дата	Взам. инв№	Инв. № дубл.	Подп. и дата	Справ. №	Перв. примен. БЭМ.014.040.012.
--------------	--------------	------------	--------------	--------------	----------	-----------------------------------

БЭМ.014.040.012

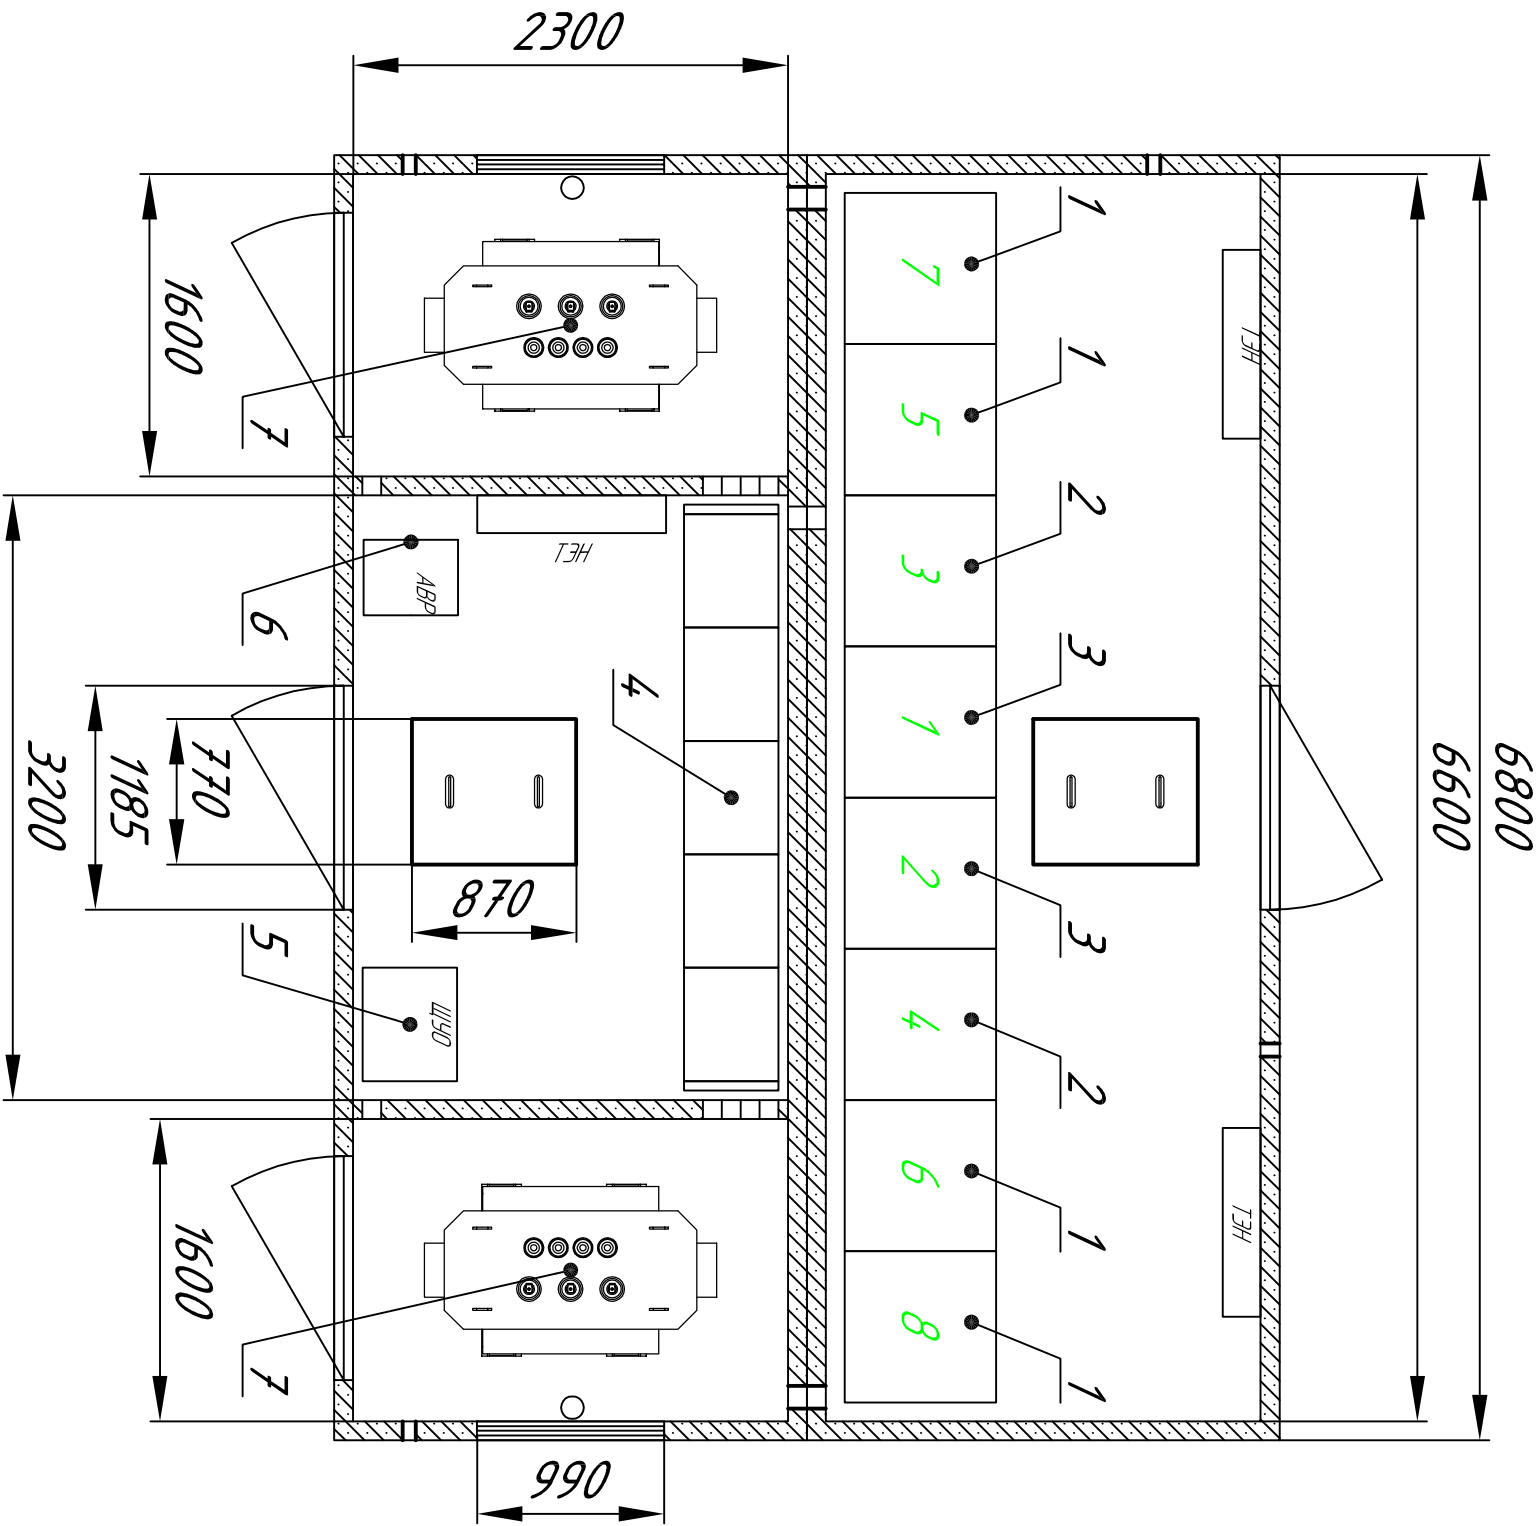

Поз.	Обозначение	Наименование	Кол.	Масса вз кг	Приме - чание
1		Камеры серии КСО -395-03	4		
2		Камеры серии КСО -395-04	2		
3		Камеры серии КСО -395-СВН	2		
4		РУНН из панелей ЩО -70	1		
5		Панель уличного освещения	1		
6		Щкаф АВР с СН	1		
7		Трансформатор ТМГ -400/6/0,4 У/УН	2		

Изм	Лист	№ документа	Подпись	Дата	<p>БЭМ.014.040.012.</p> <p>2БК ТПБ-GLAR-400/6/0,4-АС2-УХЛ1</p>	Лист	Масса	Масштаб
Разработал	Сухов					1:40		
Проверил	Степанов							
Н. контр.	Пирязев							
Утвердил	Карпов				Чертеж общего вида	Лист 4	Листов	