


БЭЛТ ЭНЕРГОМАШ - КВМЭЭ 08-1114

Инд. Ме подл.	Подл. и дата	Взам. инд. №	Инд. № инд.	Подл. и дата

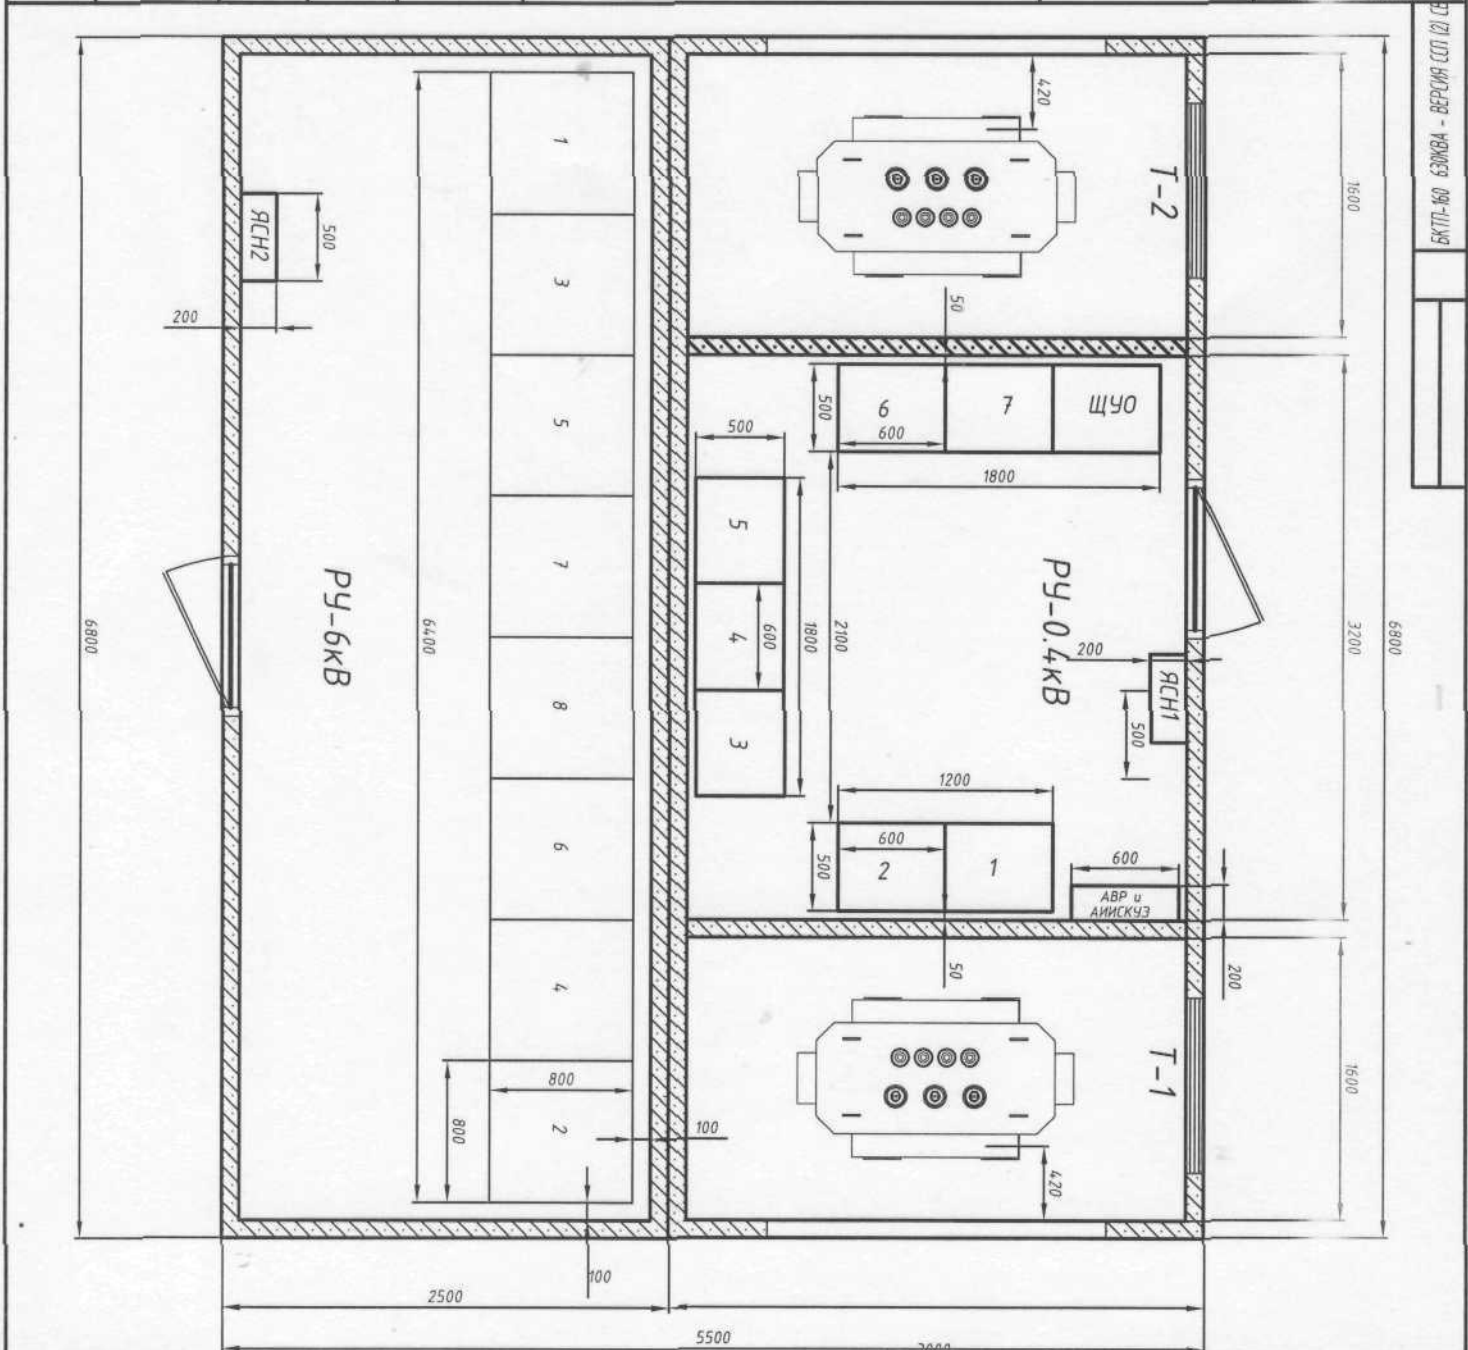

Поз.	Обозначение	Наименование	Ко л	Масса ед.	Приме
1	Т-1, Т-2	Трансформатор ТМ-630/6/0.4	2		
2		РУ0.4 на базе ячеек серии КЭ0309-6ЭМ	1		
3		РУ0.4 на базе ячеек серии ШО-70	1		
4	ЯСН1, ЯСН2	Ящик совмещенных функций	2		
5	АВР и АИИСКЭЭ	Щит АВР и АИИСКЭЭ	1		
6	ЩУ0	Щит управления наружным освещением	1		

Инд. Ме подл.	Подл. и дата	Взам. инд. №	Инд. № инд.	Подл. и дата

Имя	Фамилия	Подпись	Дата

Имя	Фамилия	Подпись	Дата

08/08 -27-ЭП

Трансформаторная подстанция
 ЗСКТГБ-БД-АР-630/6/0.4-АКЭ-УМ/И

Лист 4

1:20

БЭЛТ ЭНЕРГОМАШ
 фирма АЗ