


| | | | | |
|--------------|--------------|------------|--------------|--------------|
| Инв. № подл. | Подп. и дата | Взам. инв№ | Инв. № дубл. | Подп. и дата |
| | | | | |

| | |
|----------|-----------------|
| Справ. № | Перв. примен. |
| | БЭМ.012.025.007 |

ЧЛ 700.520.210.МЕ9
БЭМ.012.025.007

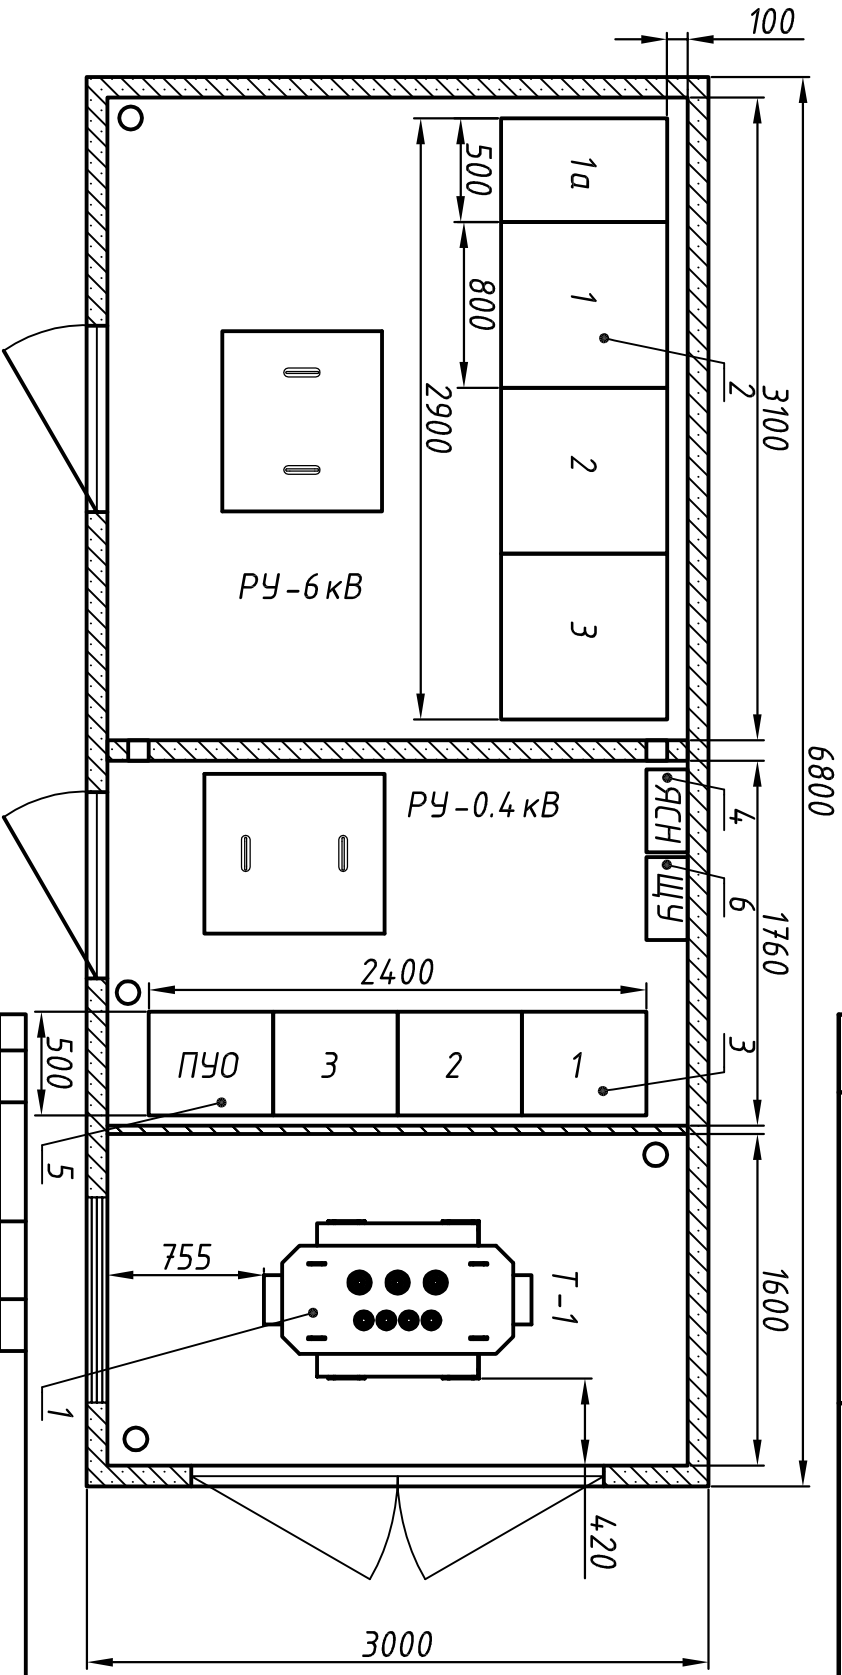

| Поз. | Обозначение | Наименование | Кол. | Масса | Приме- |
|------|-------------|--------------------------------------|------|---------|--------|
| | | | | ед., кг | чащие |
| 1 | Т-1 | Трансформатор ТМГ 250/6/0/4 | 1 | | |
| 2 | | РУВН на базе ячеек серии КСО 309 БЭМ | 1 | | |
| 3 | | РУНН на базе ячеек серии ЩО-70 | 1 | | |
| 4 | ЯСН | Ящик собственных нужд | 1 | | |
| 5 | ПУО | Панель уличного освещения | 1 | | |
| 6 | ЩУ | Щит учета | 1 | | |

| | | | | |
|----------|----------|----------|---------|------|
| Изм. | Лист | № докум. | Подпись | Дата |
| | | | | |
| Разраб. | Журавлев | | | |
| Пров. | Степнев | | | |
| Н.контр. | Пирязев | | | |
| Умб. | Степнев | | | |

| | | |
|--------------------------------|-------|---------|
| БЭМ.012.025.007 ТЧ | | |
| БКТПБ-БЛАР-250/6/0/4-АС2-9Х/11 | | |
| Компоновка оборудования | | |
| Лист | Масса | Масштаб |
| 1 | | 1:25 |
| Листов 1 | | |